

**PREZYDENT
Miasta Stołecznego Warszawy**

m.p. organu wydającego

Województwo: mazowieckie
Powiat: m.st.Warszawa
Jednostka ewidencyjna : m.st.Warszawa
Dzielnica Mokotów
Identyfikator jedn. ewid.: 146505_8
Identyfikator obrębu: 146505_8.0707

BG-MOK-A.6621.2635.2016.KWI

**WYPIS Z REJESTRU GRUNTÓW
W/G STANU NA DZIEŃ 2016-09-27 GODZ. 10:06**

STAN PRAWNY

Numer jednostki rejestrowej	Numer działki	Pow. działki (ha)	Nr KW	Pozycja kartoteki budynków
G.21	29	0.1566	WA2M/00180891/8	

STAN WŁASNOŚCI I WŁADANIA

Nazwa / Nazwisko i imię (imiona rodziców) Siedziba / Adres	Udział w lokalu	Charakter władania	Udział w gruncie	Związany z prawem do lokalu w budynku	
				Nr lok	Nr ewid. bud.
"APM BARTYCKA RESIDENCE III" SPÓŁKA AKCYJNA 00-716 Warszawa ul. Bartycka 63A m. 25		WŁAŚCICIEL	1		

ZESTAWIENIE POWIERZCHNI WG UŻYTKÓW I KLAS

Numer działki	Położenie działki Bliższe położenie działki	Klasoużytek			Pow. Użytku (ha)	Pow. Działki (ha)	Numery Arkuszy Mapy
		Rodzaj użytku	Symbol użytku	Klasa			
29	UL.BLUSZCZAŃSKA	Grunty orne	R	II	0.1566	0.1566	
Identyfikator działki: 146505_8.0707.29							
Rejestr zabytków : Rejon statystyczny : 07 Kategoria drogi : Numer drogi :							
UWAGI:							
Razem :					0.1566	0.1566	

Słownie: jeden tysiąc pięćset sześćdziesiąt sześć m kw.

Uwaga: Integralną częścią niniejszego wypisu z rejestru gruntów jest wyrys z mapy ewidencyjnej.

**DOKUMENT NINIEJSZY JEST PRZEZNACZONY
DO DOKONANIA WPISU W KSIĘDZE WIECZYSTEJ**

Wykonał(a): WIELGOŁASKA KATARZYNA
BG-D-IV-A-KWI-74540-2527-13371/16



Urząd m. st. Warszawy
Biuro Geodezji i Katastru
Wydział Ewidencji Gruntów i Budynków
dla Dzielnicy Mokotów
ul. Sandomierska 12, 02-567 Warszawa


Warszawa, dnia 2016-09-27

z up. PREZYDENTA M. ST. WARSZAWY

Katarzyna Sienkiewicz
p.o. Naczelnika Wydziału
Ewidencji Gruntów i Budynków
dla Dzielnicy Mokotów
Biura Geodezji i Katastru

Wyrys z mapy ewidencyjnej

Skala 1:1000

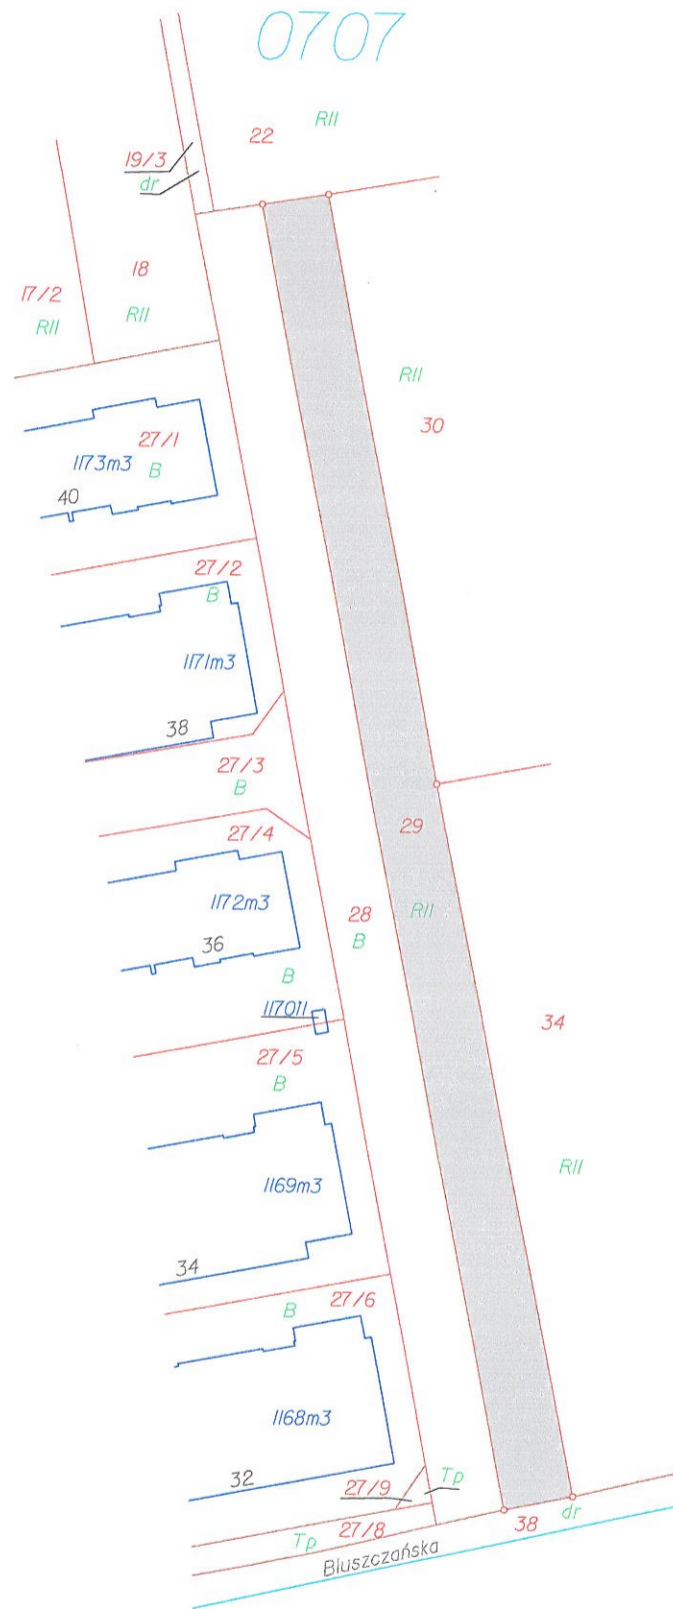

Integralną częścią niniejszego wyrys z mapy ewidencyjnej jest wypis z rejestru gruntów

Wykonał(a): WIELGOŁASKA KATARZYNA
Warszawa, dn. 2016-09-27

BG-D-IV-A-KWI-74541-2527-1412/16

Urząd Miasta Stołecznego
Buro Geodezji i Katastru
Wydział Ewidencji Gruntów i Budynków
dla Dzielnicy Mokotów
ul. Sandomierska 12, 02-567 Warszawa



z up. PREZYDENTA M. ST. WARSZAWY

Katarzyna Sienkiewi-
p.o. Naczelnika Wydziału
Ewidencji Gruntów i Budynków
dla Dzielnicy Mokotów
Buro Geodezji i Katastru