

**BG-MOK-A.6621.2635.2016.KWI**

**WYPIS Z REJESTRU GRUNTÓW  
W/G STANU NA DZIEŃ 2016-09-27 GODZ. 11:23**

**STAN PRAWNY**

Numer jednostki rejestrowej	Numer działki	Pow. działki (ha)	Nr KW	Pozycja kartoteki budynków
<b>G.137</b>	<b>30</b>	<b>0.1379</b>	<b>WA2M/00182426/2</b>	

**STAN WŁASNOŚCI I WŁADANIA**

Nazwa / Nazwisko i imię (imiona rodziców) Siedziba / Adres	Udział w lokalu	Charakter władania	Udział w gruncie	Związany z prawem do lokalu w budynku	
				Nr lok	Nr ewid. bud.
"APM BARTYCKA RESIDENCE III" SPÓŁKA AKCYJNA 00-716 Warszawa ul. Bartycka 63A m. 25		WSPÓŁWŁAŚCICIEL	6/8		
"APM BARTYCKA RESIDENCE III" SPÓŁKA AKCYJNA 00-716 Warszawa ul. Bartycka 63A m. 25		WSPÓŁWŁAŚCICIEL	2/8		

**ZESTAWIENIE POWIERZCHNI WG UŻYTKÓW I KLAS**

Numer działki	Położenie działki Bliższe położenie działki	Klasoużytek			Pow. Użytku (ha)	Pow. Działki (ha)	Numery Arkuszy Mapy
		Rodzaj użytku	Symbol użytku	Klasa			
30	UL.FIGOWA	Grunty orne	R	II	0.1379	0.1379	
Identyfikator działki: 146505_8.0707.30 Rejestr zabytków : Rejon statystyczny : 07    Kategoria drogi :    Numer drogi :							
UWAGI:							
Razem :					0.1379	0.1379	

Słownie: jeden tysiąc trzysta siedemdziesiąt dziewięć m kw.

Uwaga: *Integralną częścią niniejszego wypisu z rejestru gruntów jest wyrys z mapy ewidencyjnej.*

**DOKUMENT NINIEJSZY JEST PRZEZNACZONY  
DO DOKONANIA WPISU W KSIĘDZE WIECZYSTEJ**

Wykonał(a): WIELGOŁASKA KATARZYNA  
BG-D-IV-A-KWI-74540-2527-13376/16



Warszawa, dnia 2016-09-27

Urząd m. st. Warszawy  
Biuro Geodezji i Katastru  
Wydział Ewidencji Gruntów i Budynków  
dla Dzielnicy Mokotów  
ul. Sandomierska 12, 02-567 Warszawa


z up. PREZYDENTA M. ST. WARSZAWY

Katarzyna Sienkiewicz  
p.p. Naczelnika Wydziału  
Ewidencji Gruntów i Budynków  
dla Dzielnicy Mokotów  
Biuro Geodezji i Katastru

BG-MOK-A.6621.2635.2016.KWI

# Wyrys z mapy ewidencyjnej

Skala 1:1000

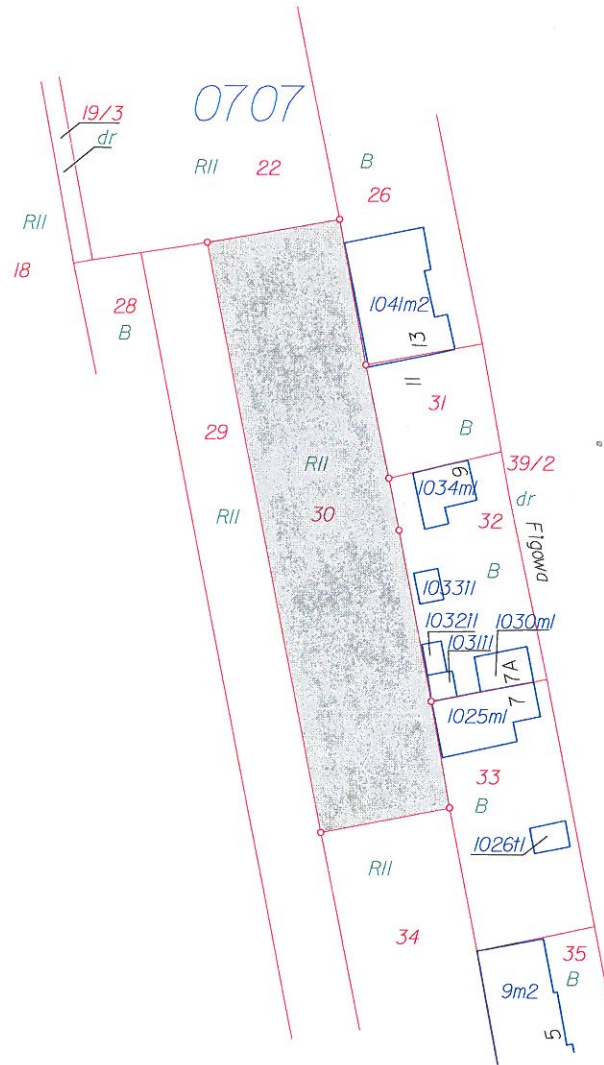

Integralną częścią niniejszego wyrys z mapy ewidencyjnej jest wypis z rejestru gruntów

Wykonał(a): WIELGOŁASKA KATARZYNA  
Warszawa, dn. 2016-09-27

BG-D-IV-A-KWI-74541-2527-1416/16

Urząd Miasta Stołecznego  
Biuro Geodezji i Katastru  
Wydział Ewidencji Gruntów i Budynków  
dla Dzielnicy Mokotów  
ul. Sandomierska 12, 02-567 Warszawa



z up. PREZYDENTA M. ST. WARSZAWY

Katarzyna Sienkiewicz  
p.o. Naczelnika Wydziału  
Ewidencji Gruntów i Budynków  
dla Dzielnicy Mokotów  
Biuro Geodezji i Katastru