

**PREZYDENT
Miasta Stołecznego Warszawy**

m.p. organu wydającego

Województwo: **mazowieckie**
Powiat: **m.st.Warszawa**
Jednostka ewidencyjna: **m.st.Warszawa**
Dzielnica Mokotów
Identyfikator jedn. ewid.: **146505_8**
Identyfikator obrębu: **146505_8.0707**

BG-MOK-A.6621.2635.2016.KWI

WYPIS Z REJESTRU GRUNTÓW
W/G STANU NA DZIEŃ 2016-09-27 GODZ. 11:13

STAN PRAWNY

Numer jednostki rejestrowej	Numer działki	Pow. działki (ha)	Nr KW	Pozycja kartoteki budynków
G.120	37	0.0538	WA2M/00183885/4	

STAN WŁASNOŚCI I WŁADANIA

Nazwa / Nazwisko i imię (imiona rodziców) Siedziba / Adres	Udział w lokalu	Charakter władania	Udział w gruncie	Związany z prawem do lokalu w budynku	
				Nr lok	Nr ewid. bud.
"APM BARTYCKA RESIDENCE III" SPÓŁKA AKCYJNA 00-716 Warszawa ul. Bartycka 63A m. 25		WŁAŚCICIEL	1		

ZESTAWIENIE POWIERZCHNI WG UŻYTKÓW I KLAS

Numer działki	Położenie działki Bliższe położenie działki	Klasoużytek			Pow. Użytku (ha)	Pow. Działki (ha)	Numery Arkuszy Mapy
		Rodzaj użytku	Symbol użytku	Klasa			
37	UL.FIGOWA	Zurbanizowane tereny niezabudowane	Bp		0.0538	0.0538	
Identyfikator działki: 146505_8.0707.37							
Rejestr zabytków : Rejon statystyczny : 07 Kategoria drogi : Numer drogi :							
UWAGI:							
Razem :					0.0538	0.0538	

Słownie: pięćset trzydzieści osiem m kw.

Uwaga: Integralną częścią niniejszego wypisu z rejestru gruntów jest wyrys z mapy ewidencyjnej.

**DOKUMENT NINIEJSZY JEST PRZEZNACZONY
DO DOKONANIA WPISU W KSIĘDZE WIECZYSTEJ**

Wykonał(a): WIELGOŁASKA KATARZYNA
BG-D-IV-A-KWI-74540-2527-13374/16



Warszawa, dnia 2016-09-27

Urząd m. st. Warszawy
Biuro Geodezji i Katastru
Wydział Ewidencji Gruntów i Budynków
dla Dzielnicy Mokotów
ul. Sandomierska 12, 02-567 Warszawa


z up. PREZYDENTA M. ST. WARSZAWY

Katarzyna Sienkiewicz
p.o. Naczelnika Wydziału
Ewidencji Gruntów i Budynków
dla Dzielnicy Mokotów
Biura Geodezji i Katastru

BG-MOK-A.6621.2635.2016.KWI

Wyrys z mapy ewidencyjnej

Skala 1:500

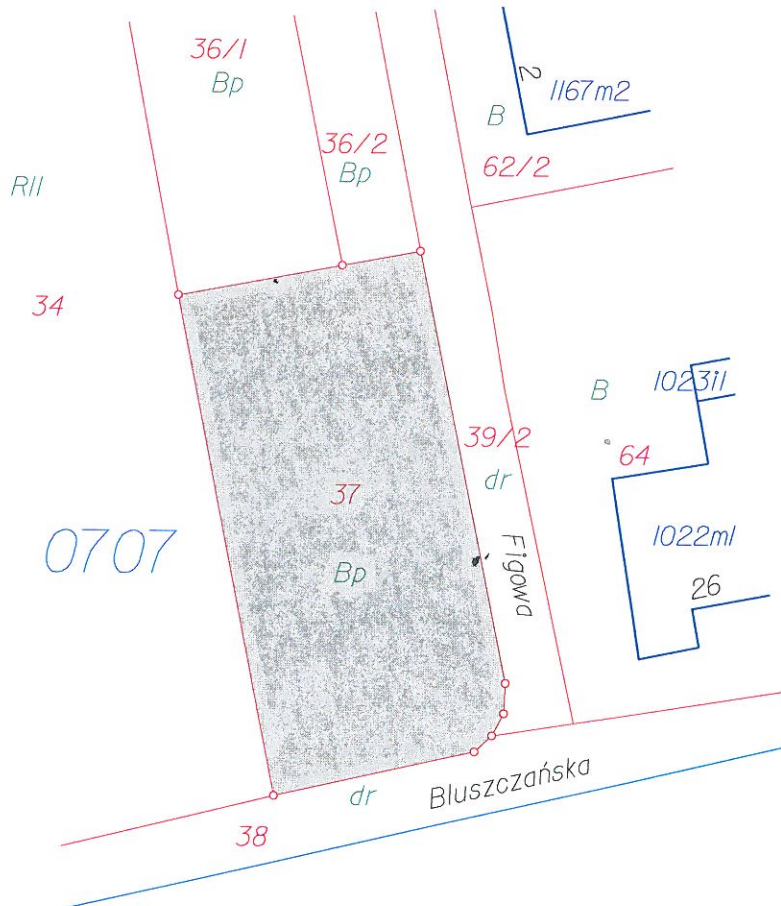

Integralną częścią niniejszego wyrys z mapy ewidencyjnej jest wypis z rejestru gruntów

Wykonał(a): WIELGOŁASKA KATARZYNA
Warszawa, dn. 2016-09-27

BG-D-IV-A-KWI-74541-2527-1415/16

Urząd Miasta Stołecznego
Biuro Geodezji i Katastru
Wydział Ewidencji Gruntów i Budynków
dla Dzielnicy Mokotów
ul. Sandomierska 12, 02-567 Warszawa



z up. PREZYDENTA M. ST. WARSZAWY

Katarzyna Sienkiewicz
p.o. Naczelnika Wydziału
Ewidencji Gruntów i Budynków
dla Dzielnicy Mokotów
Biura Geodezji i Katastru