




URZĄD MIASTA STOŁECZNEGO WARSZAWY
Biuro Geodezji i Katastru

ul. Sandomierska 12, 02-567 Warszawa, tel. 22 443 16 00, 22 443 16 01, faks 22 443 16 02
Sekretariat.BGiK@um.warszawa.pl, www.um.warszawa.pl/bgik

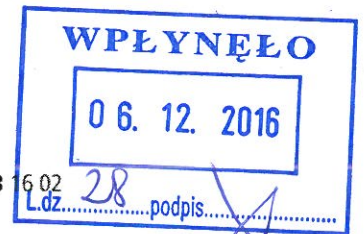

BG-N-NP.6624.2245.2016.TKO

Warszawa, dnia 25-11-2016 r.

ZAWIADOMIENIE

Na podstawie art. 47a ust. 1 pkt 1 i ust. 5 Ustawy z dnia 17 maja 1989 r. Prawo geodezyjne i kartograficzne (Dz. U. z 2016 r. poz. 1629), działając z upoważnienia Prezydenta m.st. Warszawy, zawiadamia się, że w ewidencji miejscowości, ulic i adresów:

dla **budynków prognozowanych do wybudowania** na działkach ewidencyjnych z obrębu 1-07-07 w Dzielnicy Mokotów m.st. Warszawy

- nr 29, dla której prowadzona jest księga wieczysta nr WA2M/00180891/8
- nr 30, dla której prowadzona jest księga wieczysta nr WA2M/00182426/2
- nr 34, dla której prowadzona jest księga wieczysta nr WA2M/00183883/0
- nr 37, dla której prowadzona jest księga wieczysta nr WA2M/00183885/4

ustala się zgodnie ze szkicem numery porządkowe:

- **30** od ulicy **Bluszczańskiej** (ulica Bluszczańska) dla budynku na działkach nr 29, 34, 37 (słownie numer: *trzydzieści*),
- **30A, 30B** od ulicy **Bluszczańskiej** dla budynków na działkach nr 29, 34 (słownie numery: *trzydzieści z literą "A", trzydzieści z literą "B"*),
- **30C, 30D** od ulicy **Bluszczańskiej** dla budynków na działkach nr 29, 30 (słownie numery: *trzydzieści z literą "C", trzydzieści z literą "D"*).

Numery porządkowe dla budynków prognozowanych do wybudowania ustala się na wniosek: APM Bartycka Residence III SA, złożony w dniu 27-10-2016 r.

z up. PREZYDENTA M.ST. WARSZAWY
Jacek Baran
Kierownik Działu Numeracji Porządkowej
w Wydziale Ewidencji Nazw i Adresów
w Biurze Geodezji i Katastru


Szkic: mapa dołączona do wniosku uzupełniona o numery porządkowe 30, 30A, 30B, 30C, 30D od ulicy Bluszczańskiej.

Otrzymują:

1. APM Bartycka Residence III SA
2. Wydział Ewidencji Gruntów i Budynków dla Dzielnicy Mokotów
3. a/a.

Pouczenie:

1. Po wykonaniu geodezyjnej inwentaryzacji powykonawczej budynku należy wystąpić o ustalenie numeru porządkowego dla budynku lub numer ten zostanie ustalony z urzędu wraz z ujawnieniem budynku w ewidencji gruntów i budynków.
2. Informacje dotyczące wykonania tablic adresowych zgodnie ze wzorem Miejskiego Systemu Informacji można uzyskać w Zarządzie Dróg Miejskich Wydział MSI, ul. Chmielna 120, 00-801 Warszawa, tel. 22 629-06-67, 22 629-12-03, faks 22 629-04-15, www.zdm.waw.pl/miejski-system-informacji.
3. Przepisy prawa materialnego dotyczące ustalania numehttp://impa.um.warszawa.pl/index.php?akcja=edycja_dokumentu_new&dokument_id=102476&id=1616810 porządkowych nie przewidują trybu odwoławczego. Zgodnie z art. 3 § 2 pkt 4 ustawy z dnia 30 sierpnia 2002 r. *Prawo o postępowaniu przed sądami administracyjnymi* (Dz. U. z 2016 r. poz. 718 z późn. zm.) czynność ta podlega kontroli sądów administracyjnych. Skargę na taką czynność można wnieść, stosownie do art. 52 § 3 tej ustawy, po uprzednim wezwaniu na piśmie właściwego organu (w terminie czternastu dni od dnia, w którym skarżący dowiedział się lub mógł się dowiedzieć o wydaniu aktu lub podjęciu innej czynności) do usunięcia naruszenia prawa.
4. Dane dotyczące działki ewidencyjnej są danymi ewidencji gruntów i budynków.

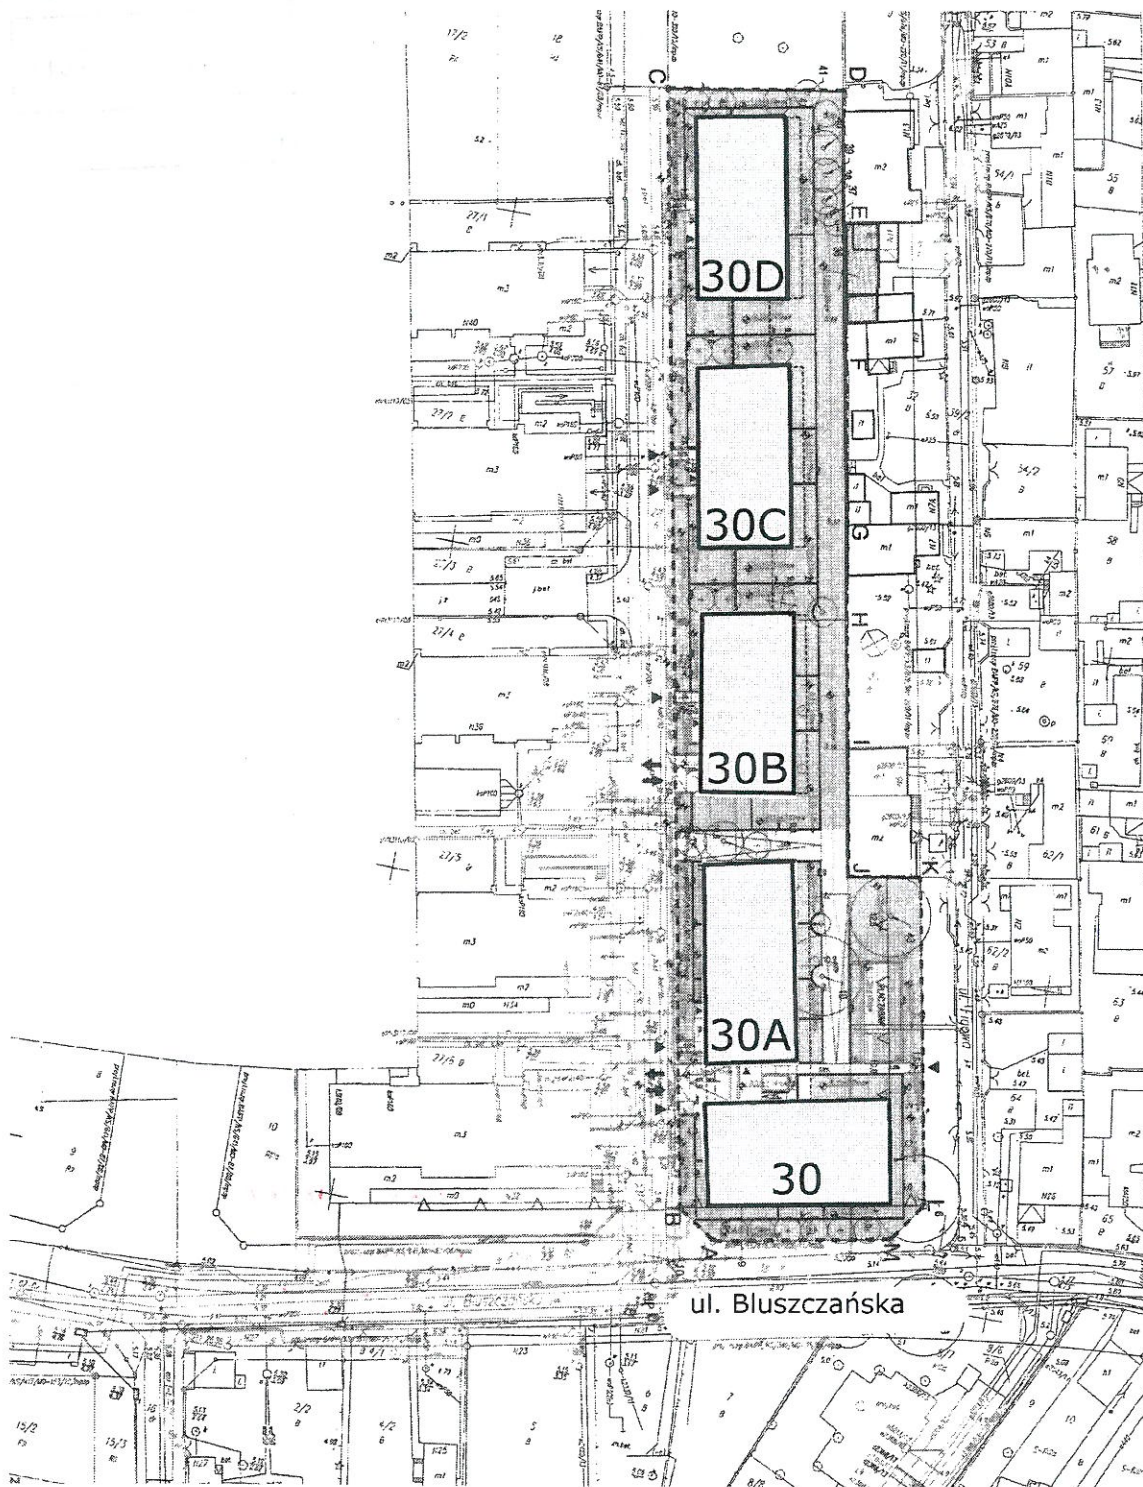

Zgodnie z Zawiadomieniem znak BG-N-NP.6624.2245.2016.TKO z dnia 25-11-2016 r., szkic uzupełniono o numery porządkowe: 30, 30A, 30B, 30C, 30D od ulicy Bluszczańskiej, dla budynków prognozowanych do wybudowania.

z up. PREZYDENTA M. ST. WARSZAWY

Jacek Baran

Kierownik Działu Numeracji Porządkowej
w Wydziale Ewidencji Nazw i Adresów
w Biurze Geodezji i Katastru

Warszawa, 25-11-2016 r.